


begane grond

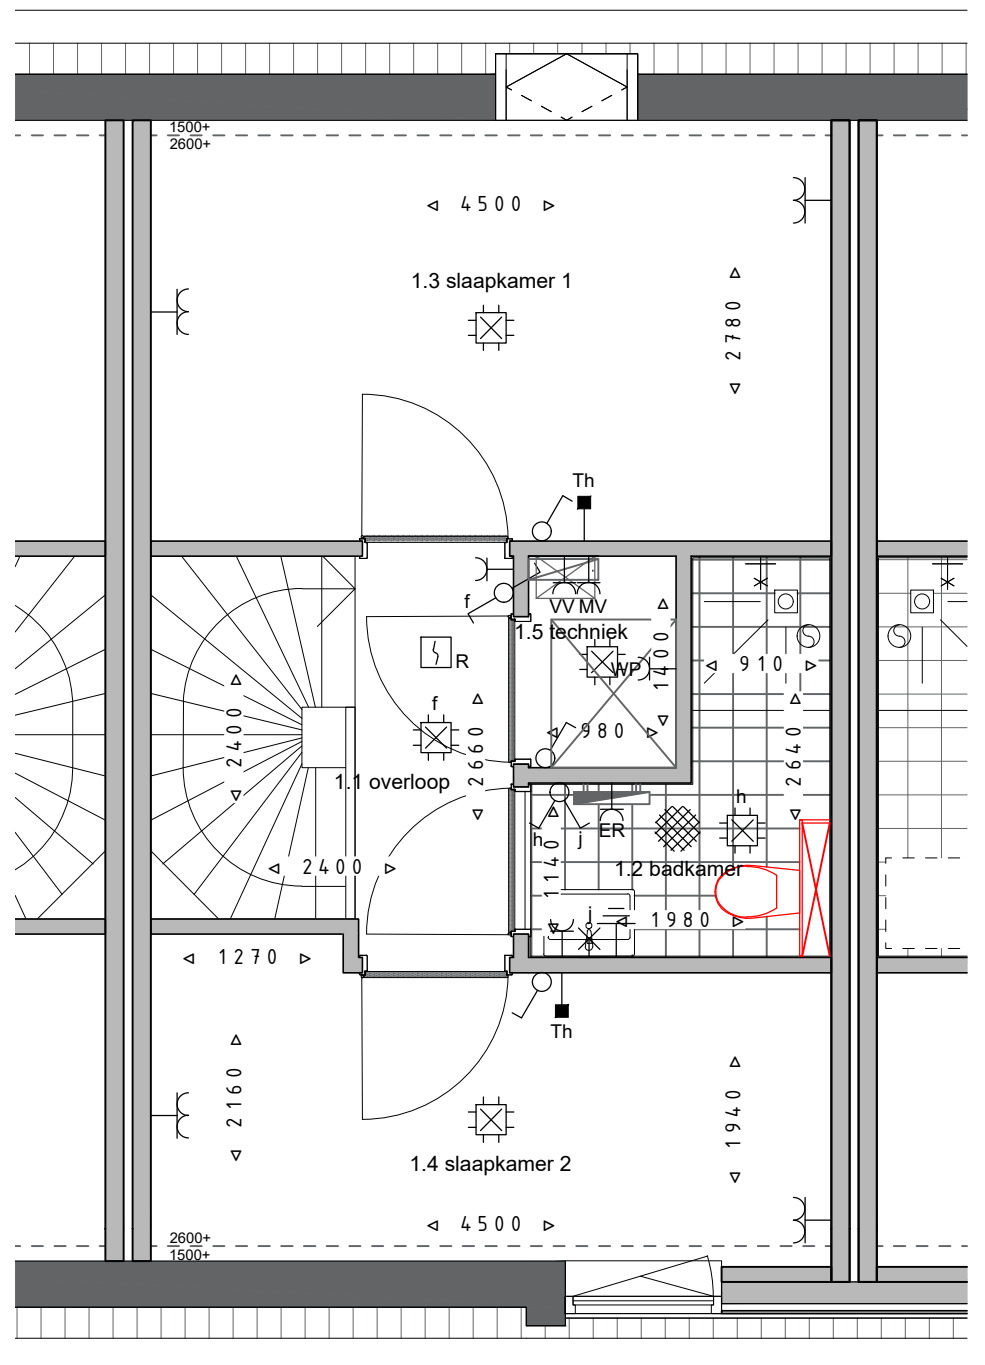

1e verdieping

1BI.001 woning uitgevoerd met PLUS plattegrond

Aan deze tekeningen kunnen op geen enkele wijze rechten worden ontleend. In de praktijk kan afgeweken worden van de aangegeven maatvoering en detaillering. Posities bouwdeelen/-onderdelen, installatie onderdelen e.d. zijn indicatief aangegeven. Posities zijn afhankelijk van mogelijkheden leveranciers en producenten.

Vormoptie 1BI.001

Datum 15-06-2023
 Formaat A3
 Schaal 1:20 (op ware grootte afdrucken)