


begane grond

2BE.001 pui achtergevel voorzien van dubbele deuren

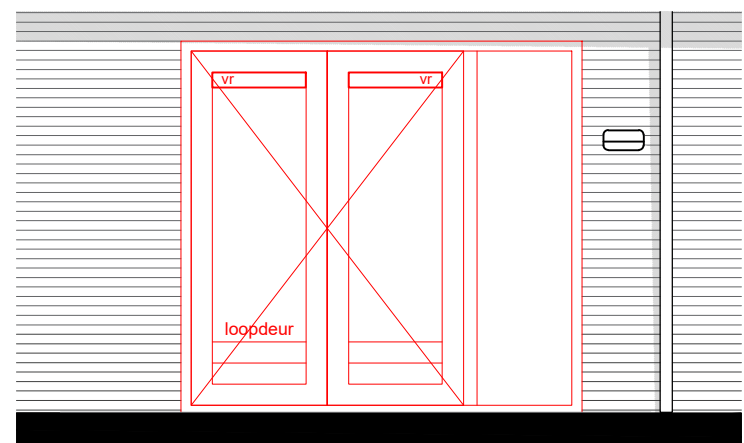

achtergevel

Aan deze tekeningen kunnen op geen enkele wijze rechten worden ontleend. In de praktijk kan afgeweken worden van de aangegeven maatvoering en detaillering. Posities bouwdeelen/-onderdelen, installatie onderdelen e.d. zijn indicatief aangegeven. Posities zijn afhankelijk van mogelijkheden leveranciers en producenten.

Overige optie 2BE.001

Datum 15-06-2023
 Formaat A3
 Schaal 1:20 (op ware grootte afdrucken)