

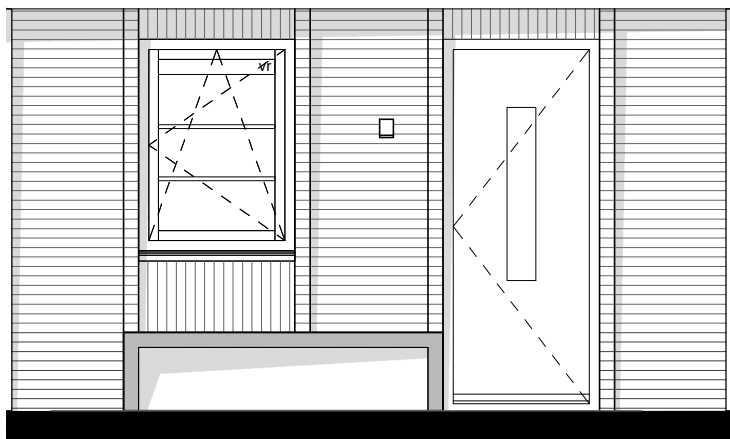


nestkast mus in overstek
3 st / woning

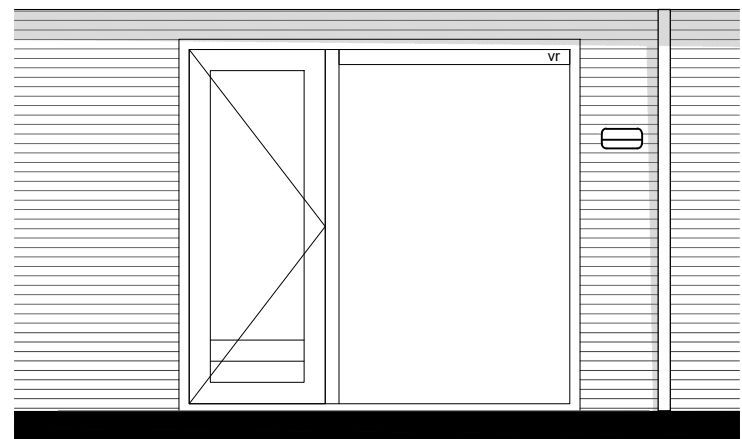

bnr 9

voorgevel

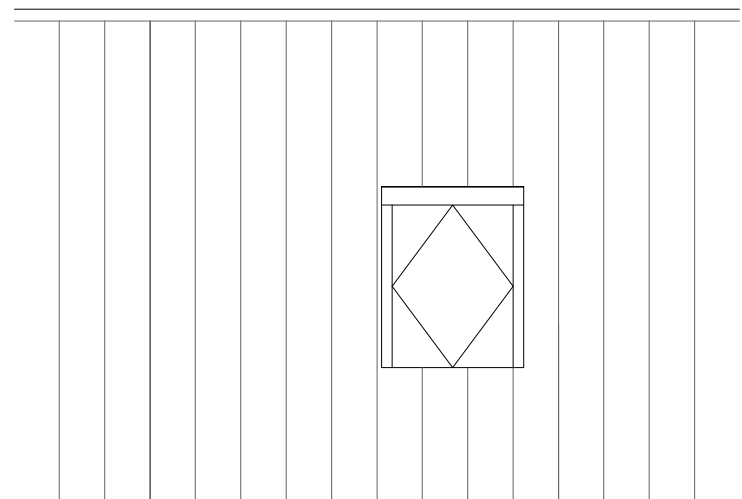

bnr 9

achtergevel

Aan deze tekeningen kunnen op geen enkele wijze rechten worden ontleend. In de praktijk kan afgeweken worden van de aangegeven maatvoering en detaillering. Posities bouwdelen/-onderdelen, installatie onderdelen e.d. zijn indicatief aangegeven. Posities zijn afhankelijk van mogelijkheden leveranciers en producenten.

Bnr. 9 - voor- en achtergevel

Datum 15-06-2023

Formaat A3

Schaal 1:50 (op ware grootte afdrucken)