


bnr 14

voorgevel

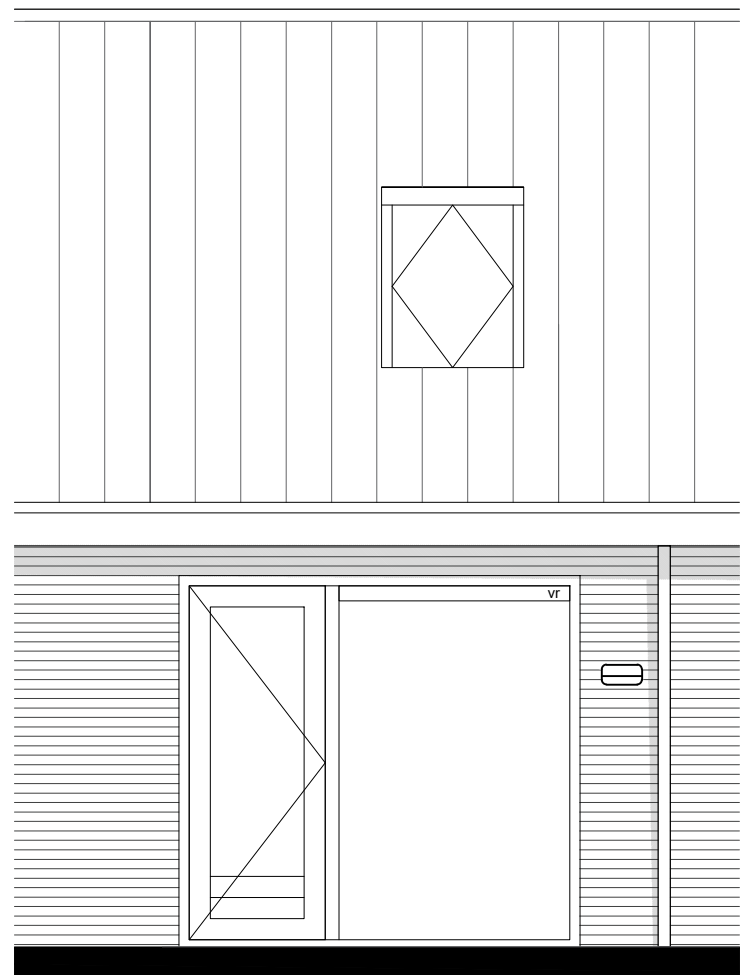

bnr 14

achtergevel

Aan deze tekeningen kunnen op geen enkele wijze rechten worden ontleend. In de praktijk kan afgeweken worden van de aangegeven maatvoering en detaillering. Posities bouwdelen/-onderdelen, installatie onderdelen e.d. zijn indicatief aangegeven. Posities zijn afhankelijk van mogelijkheden leveranciers en producenten.

Bnr. 14 - voor- en achtergevel

Datum 15-06-2023
 Formaat A3
 Schaal 1:50 (op ware grootte afdrucken)