


bnr 15

voorgevel

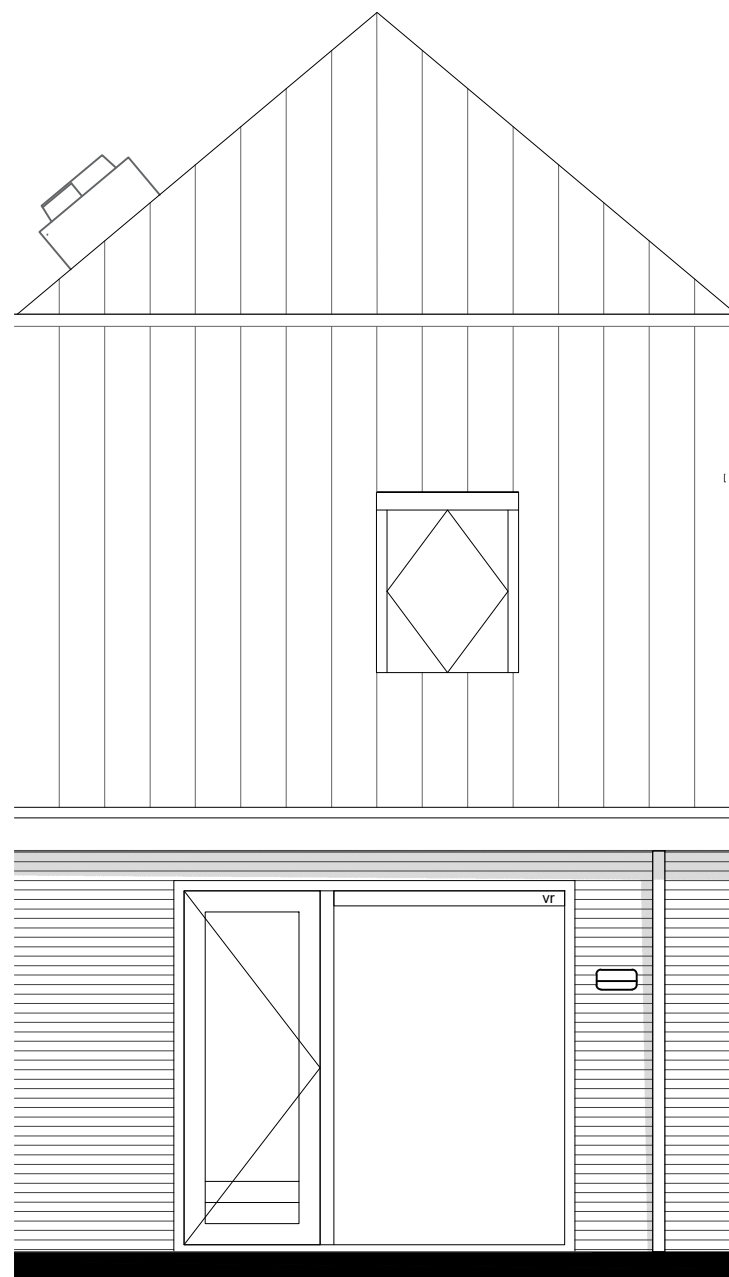

bnr 15

achtergevel

Aan deze tekeningen kunnen op geen enkele wijze rechten worden ontleend. In de praktijk kan afgeweken worden van de aangegeven maatvoering en detaillering. Posities bouwdelen/-onderdelen, installatie onderdelen e.d. zijn indicatief aangegeven. Posities zijn afhankelijk van mogelijkheden leveranciers en producenten.

Bnr. 15 - voor- en achtergevel

Datum 15-06-2023

Formaat A3

Schaal 1:50 (op ware grootte afdrucken)