

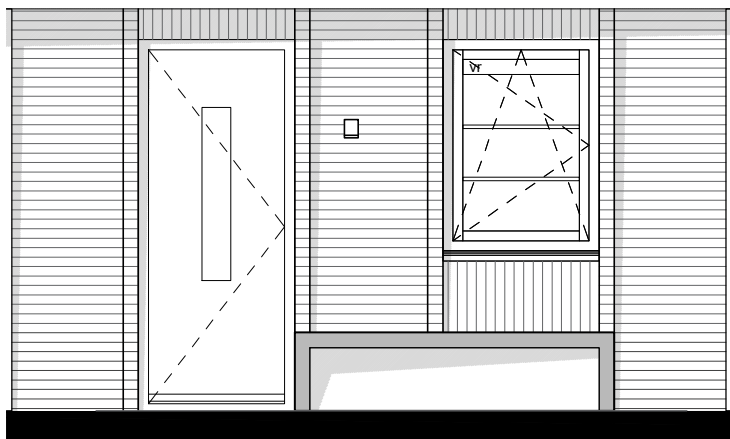


nestkast mus in overstek
3 st / woning

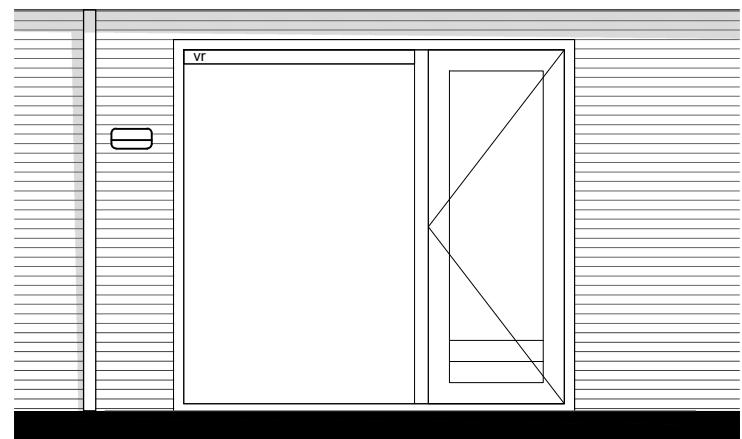

bnr 20

voorgevel

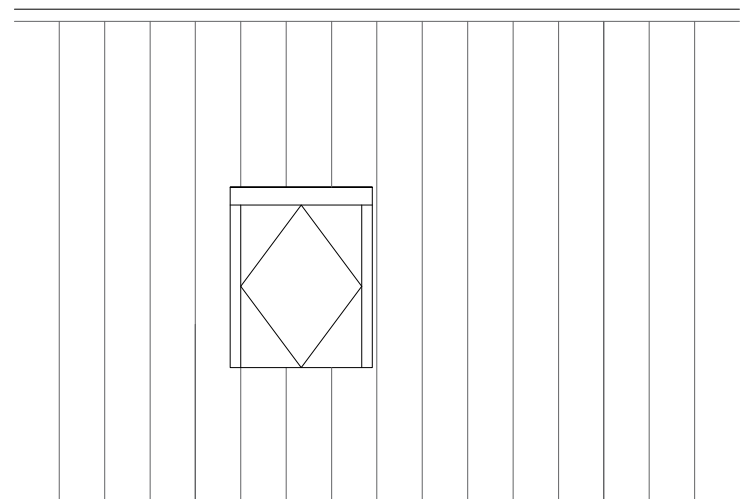

bnr 20

achtergevel

Aan deze tekeningen kunnen op geen enkele wijze rechten worden ontleend. In de praktijk kan afgeweken worden van de aangegeven maatvoering en detaillering. Posities bouwdelen/-onderdelen, installatie onderdelen e.d. zijn indicatief aangegeven. Posities zijn afhankelijk van mogelijkheden leveranciers en producenten.

Bnr. 20 - voor- en achtergevel

Datum 15-06-2023
Formaat A3
Schaal 1:50 (op ware grootte afdrucken)