


bnr 22

voorgevel

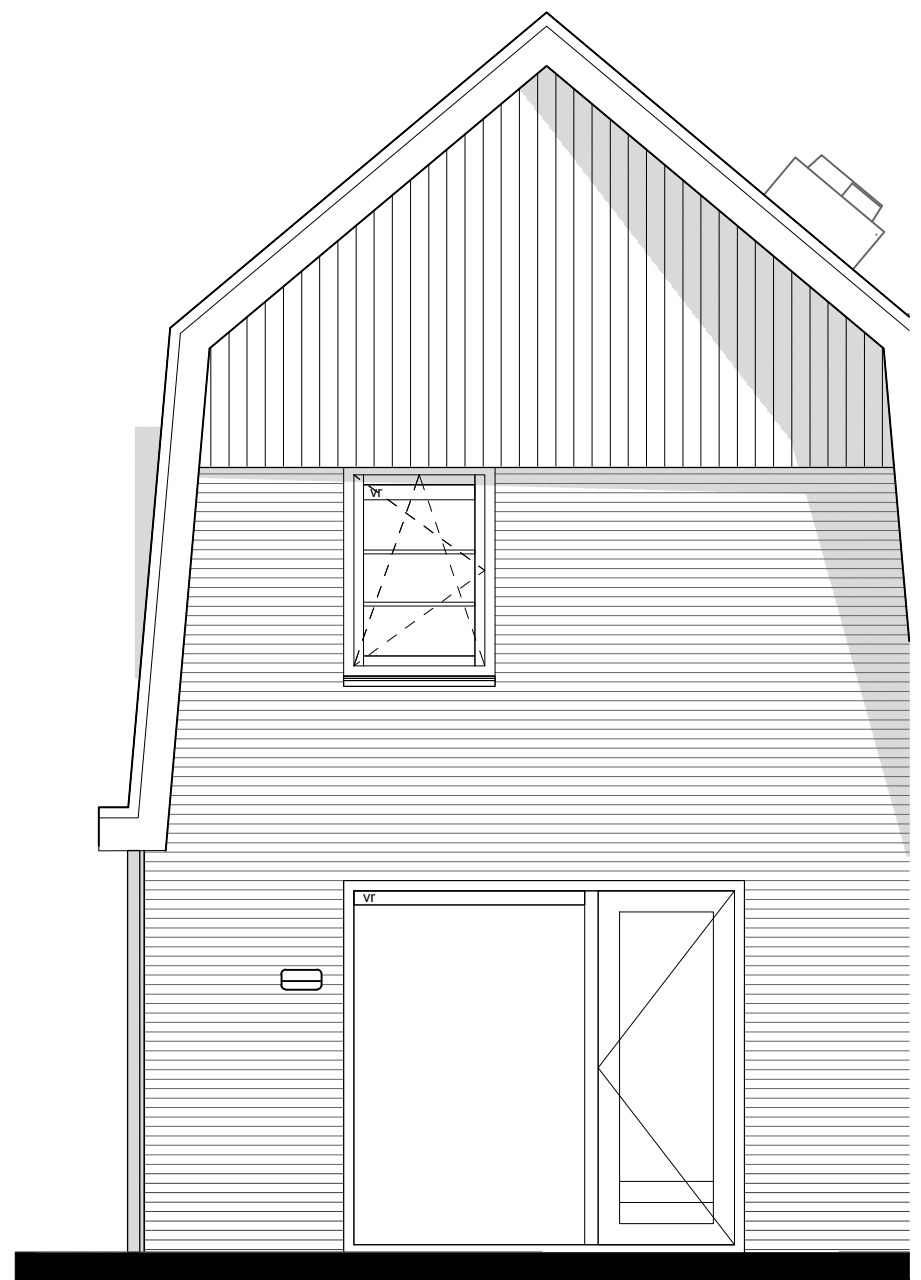

bnr 22

achtergevel

Aan deze tekeningen kunnen op geen enkele wijze rechten worden ontleend. In de praktijk kan afgeweken worden van de aangegeven maatvoering en detaillering. Posities bouwdelen/-onderdelen, installatie onderdelen e.d. zijn indicatief aangegeven. Posities zijn afhankelijk van mogelijkheden leveranciers en producenten.

## Bnr. 22 - voor- en achtergevel

Datum 15-06-2023  
 Formaat A3  
 Schaal 1:50 (op ware grootte afdrucken)