


begane grond

1BE.002 uitbreiding woonkamer 1200mm hoekwoning  
optie bouwnummer 1, 6, 7 en 22

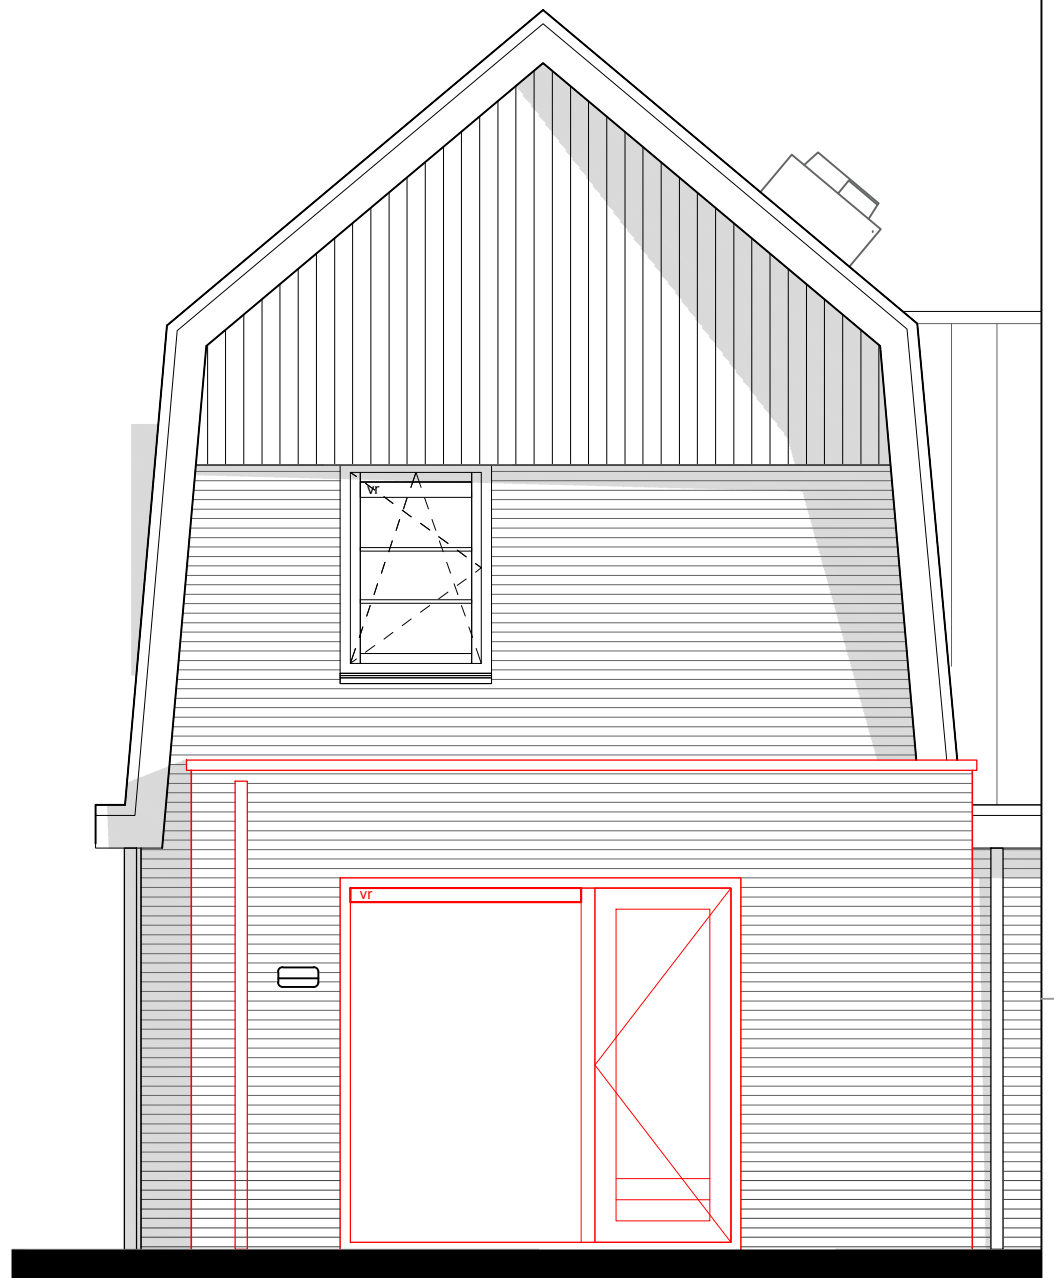

achtergevel

Aan deze tekeningen kunnen op geen enkele wijze rechten worden ontleend. In de praktijk kan afgeweken worden van de aangegeven maatvoering en detaillering. Posities bouwdelen/-onderdelen, installatie onderdelen e.d. zijn indicatief aangegeven. Posities zijn afhankelijk van mogelijkheden leveranciers en producenten.

## Vormoptie 1BE.002

Datum 15-06-2023  
Formaat A3  
Schaal 1:20 (op ware grootte afdrucken)



Pascalweg 11B  
8071 SE Nunspeet  
T 0341 - 252450  
E info@klompenburgbouw.nl

