


begane grond

1BE.003 uitbreiding woonkamer 1200mm hoekwoning
optie bouwnummer 11, 12, 17, 18

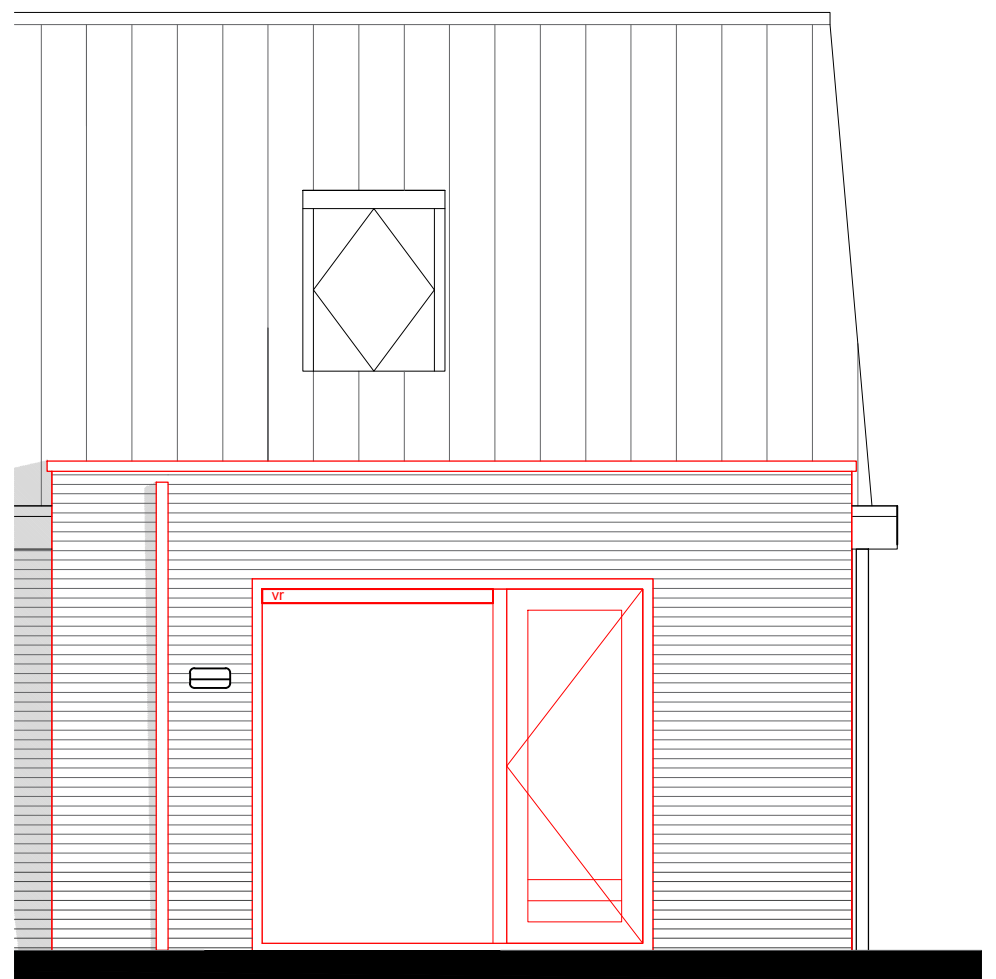

achtergevel

Aan deze tekeningen kunnen op geen enkele wijze rechten worden ontleend. In de praktijk kan afgeweken worden van de aangegeven maatvoering en detaillering. Posities bouwdelen/-onderdelen, installatie onderdelen e.d. zijn indicatief aangegeven. Posities zijn afhankelijk van mogelijkheden leveranciers en producenten.

Vormoptie 1BE.003

Datum 15-06-2023
Formaat A3
Schaal 1:20 (op ware grootte afdrucken)



Pascalweg 11B
8071 SE Nunspeet
T 0341 - 252450
E info@klompenburgbouw.nl

