


begane grond

1BE.004 uitbreiding woonkamer 1200mm tussenwoning
 optie bouwnummer 2, 3, 4, 5, 8, 9, 10, 13, 14, 16, 19, 20, 21

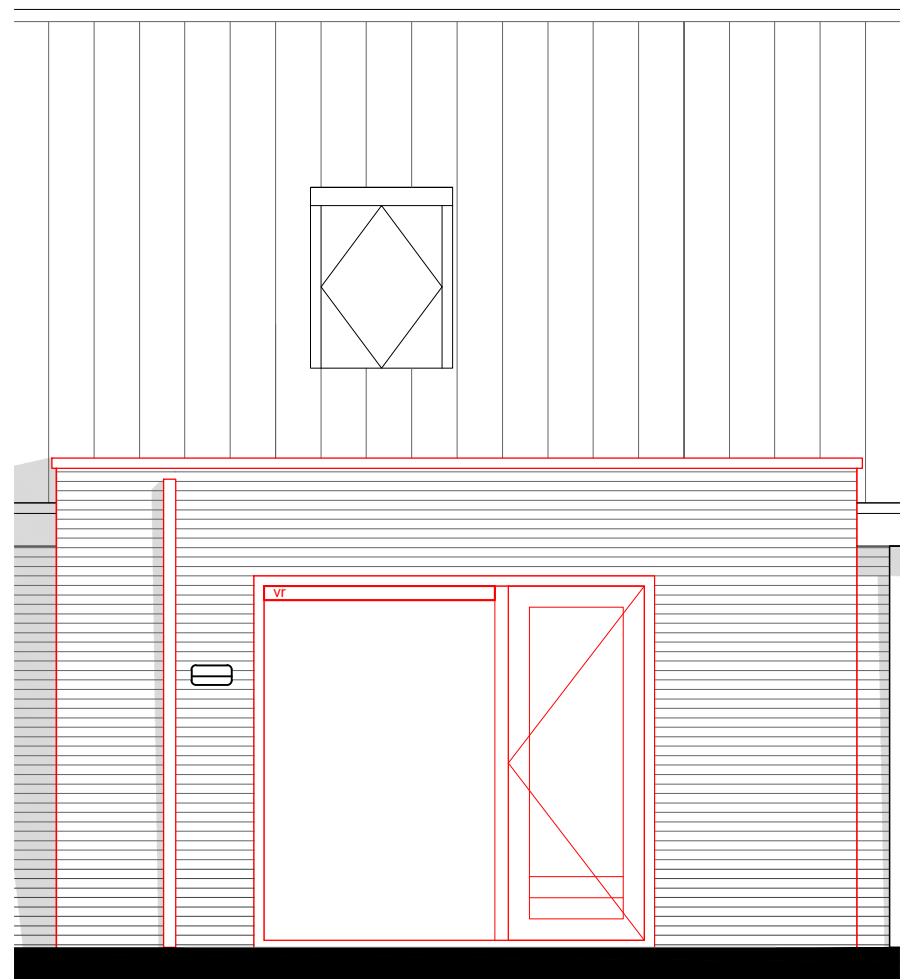

achtergevel

Aan deze tekeningen kunnen op geen enkele wijze rechten worden ontleend. In de praktijk kan afgeweken worden van de aangegeven maatvoering en detaillering. Posities bouwdeelen/-onderdelen, installatie onderdelen e.d. zijn indicatief aangegeven. Posities zijn afhankelijk van mogelijkheden leveranciers en producenten.

Vormoptie 1BE.004

Datum 15-06-2023
 Formaat A3
 Schaal 1:20 (op ware grootte afdrucken)



Pascalweg 11B
 8071 SE Nunspeet
 T 0341 - 252450
 E info@klompenburgbouw.nl

